



AMBITI PER ATTERZATURE PUBBLICHE E DI INTERESSE GENERALE

- SP1 servizi e attrezzature per fruizione
- SP2 attrezzature ad uso collettivo
- SP3 attrezzature religiose
- SP4 sportive e spazi aperti verdi attrezzati
- SP5 attrezzature dimittenti
- SP6 parcheggi pubblici e spazi per la sosta
- SP7 attrezzature tecnologiche
- SP8 percorsi ciclo-pedonali esistenti

AMBITI DI TRASFORMAZIONE E RIQUALIFICAZIONE

Attrezzature soggette a Piani Attivati convertibili / da conversione

CRU AT Campi di Riqualificazione Urbana Aree di Trasformazione

- SP' attrezzature ad uso collettivo previste
- SP' sportive e spazi aperti verdi attrezzati previsti
- SP' parcheggi pubblici e spazi per la sosta previsti
- SP' percorsi ciclo-pedonali previsti

INTERVENTI DI TUTELA DEL PATRIMONIO EDILIZIO

Immobili vincolati ai sensi del art.136 D.Lgs 42/2004
modalità di intervento: restauro (re) / risanamento conservativo (rc)

RIQUALIFICAZIONE AMBIENTALE

- Parco Locale di interesse sovcomunale - PLUS SILLARI
- Sistemi verdi lineari previsti


FASCE DI RISPETTO

- Ambito di rispetto del cono ottico della basilica di S. Bassilano
- Fascia di rispetto dei Pozzi
- Zona di rispetto dimittente
- Fascia di rispetto stradale
- Rotatoria in previsione
- Ambito del parco archeologico di Lodi Vecchio

- edificio di interesse storico
- Museo e sito archeologico
- nucleo cascinale con attività tipica
- punti panoramici

AMBITI A RISCHIO ARCHEOLOGICO [all.04]

- aree vincolate
- ambito delle cinta murarie ad alto rischio

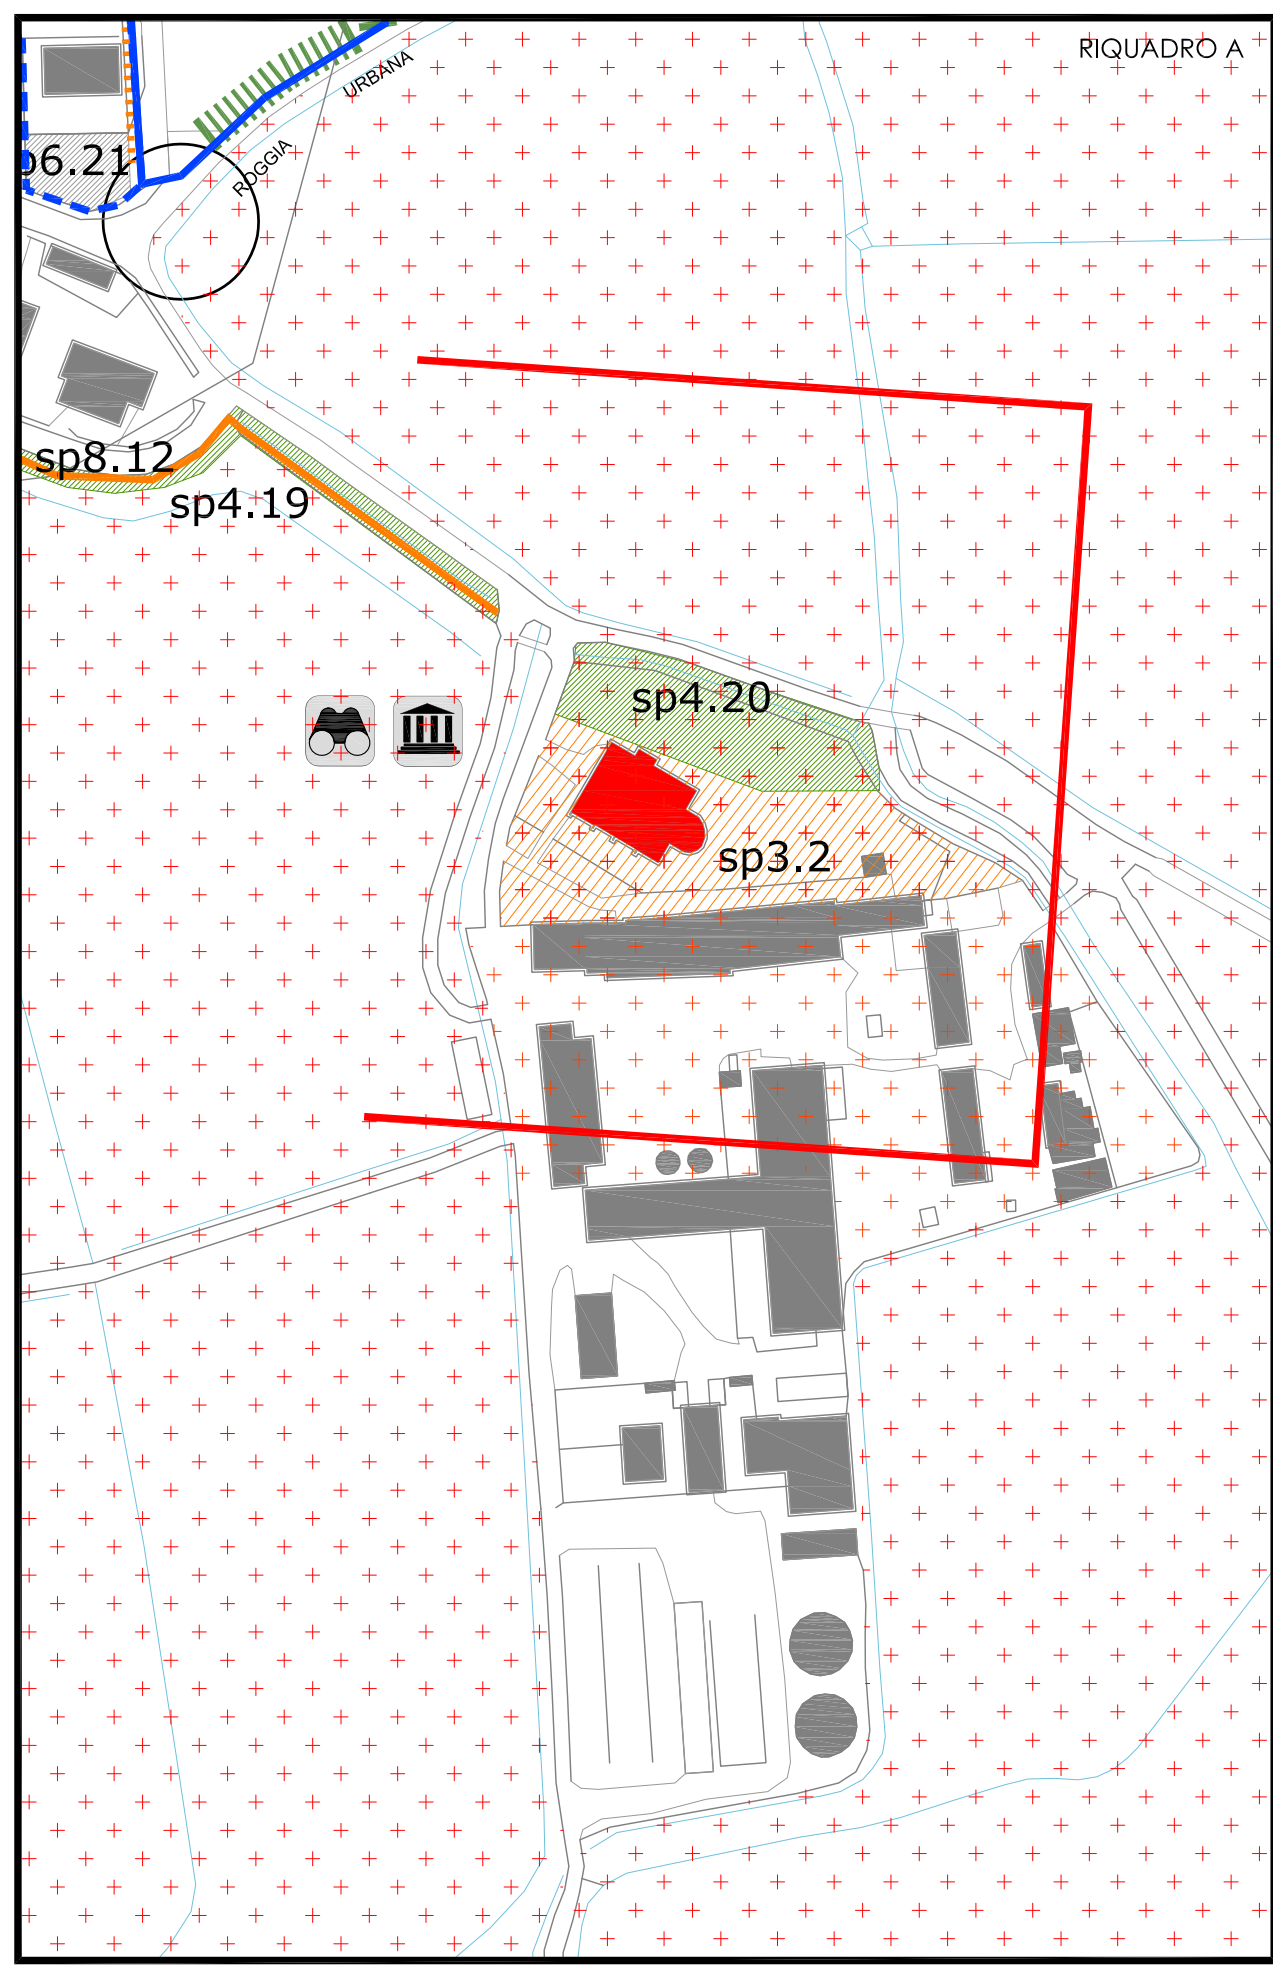

IL SINDACO
Sig. Alberto Vitale
IL SEGRETARIO GENERALE
D.ssa Angela Barletta
IL RESPONSABILE
DEL SERVIZIO URBANISTICO
Arch. Laura Riccoboni

ADOZIONE C.C. CON DELIBERA
n. del
PUBBLICAZIONE
del al

PUBBLICAZIONE SUL B.U.R.L.
n. del

REGIONE LOMBARDA
PROVINCIA DI LODI
**COMUNE DI
LODI VECCHIO**

[variante]

PIANO DEI SERVIZI

TAV A4.2 var02

INDIVIDUAZIONE DELLE AREE E ATTREZZATURE
DI INTERESSE PUBBLICO

IPROGETTISI
Ing. Luca Bucci

SCALA 1:2.000
DATA giugno 2015
FILE ORSC_01_A4_150309